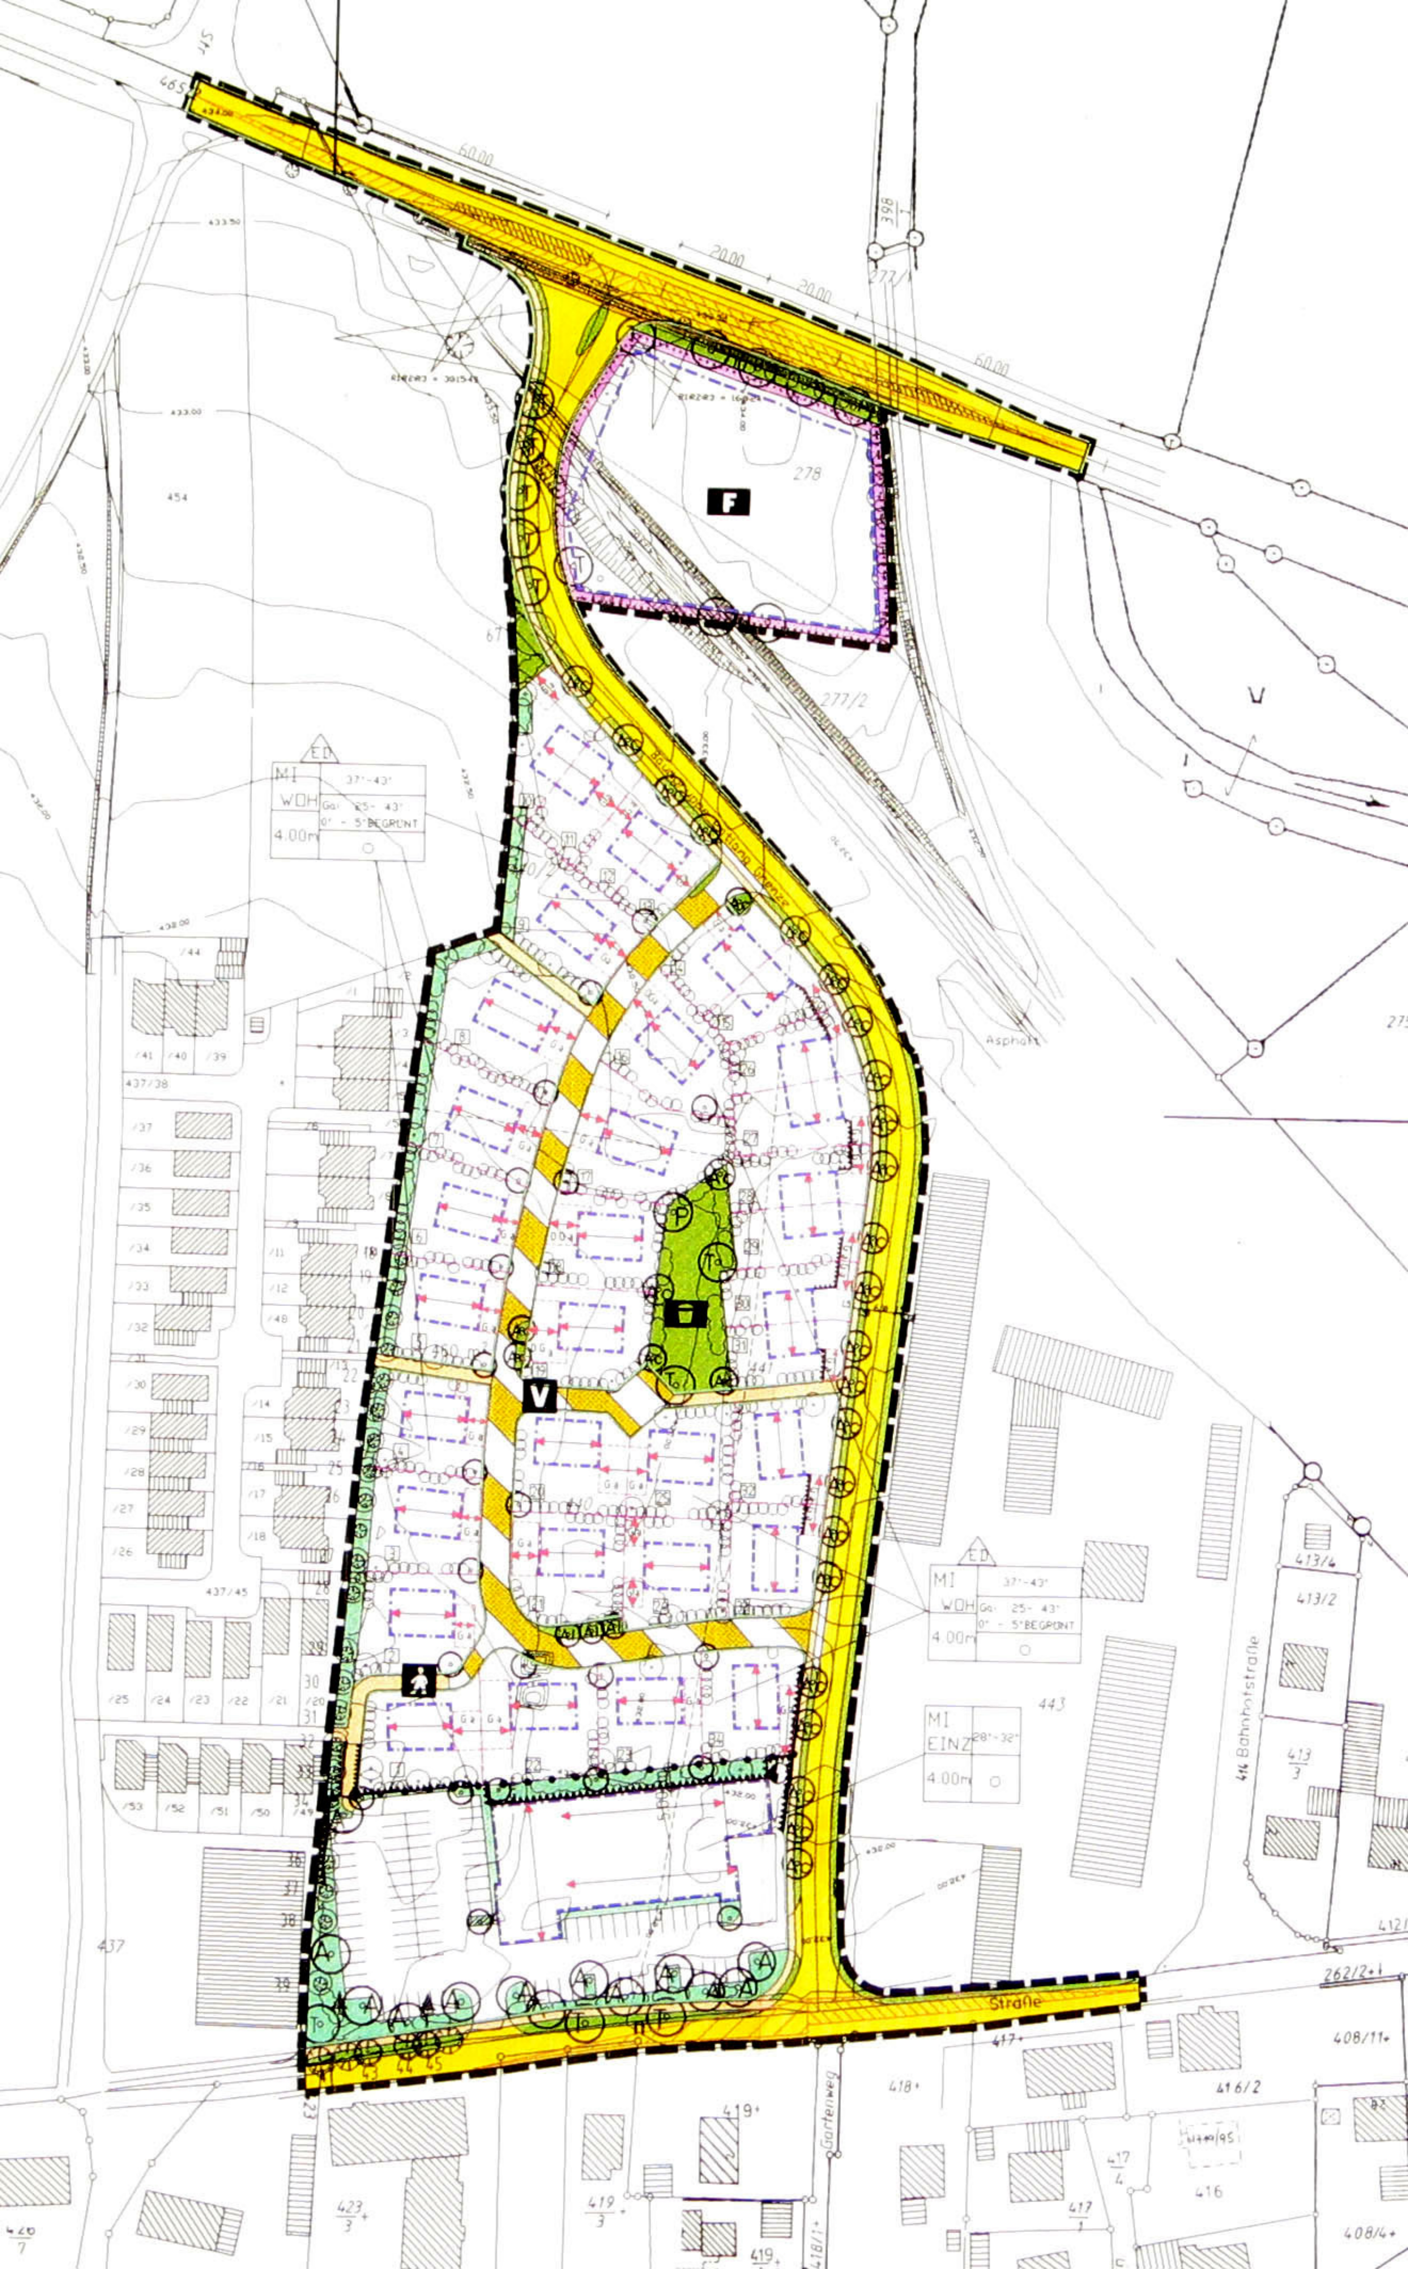


MI
WOH
4.00m
37°-43°
Ga: 25°-43°
0°-5° BEGRÜNT
MI
EINZ
28°-32°
4.00m
Asphalt
Straße
Gartenweg
Bahnhofstraße